



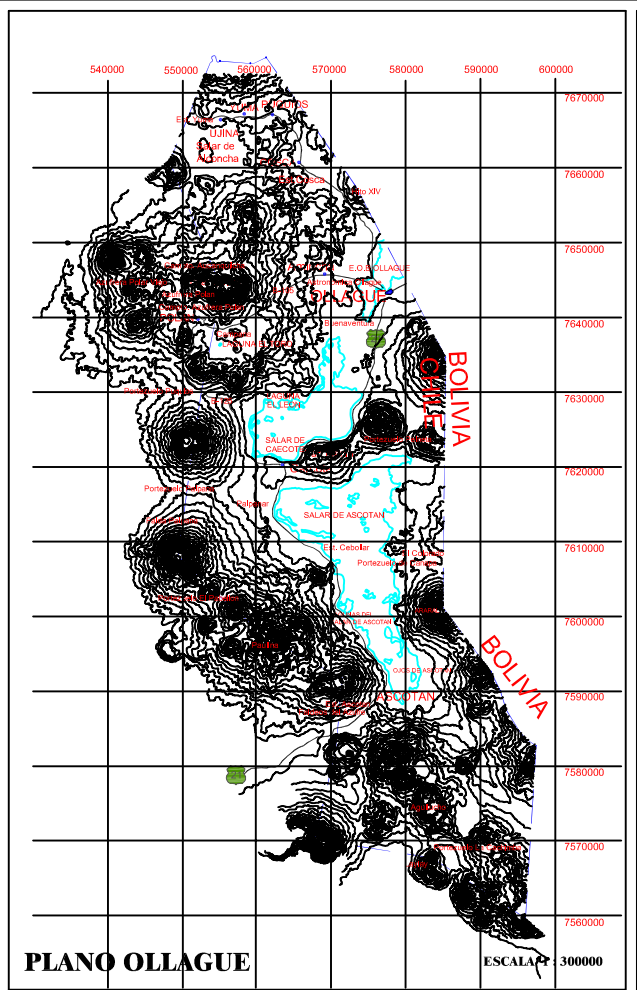


PLANO OLLAGUE

ESCALA 1 : 300000

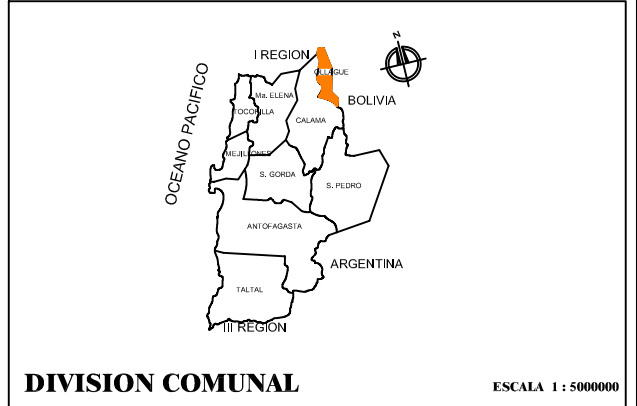


DIVISION COMUNAL

ESCALA 1 : 5000000

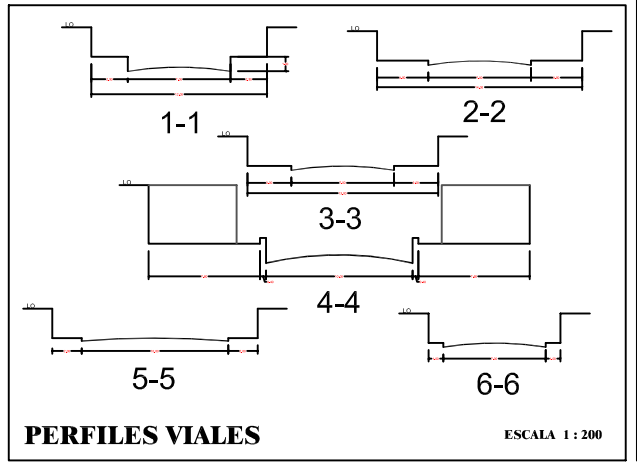

PERFILES VIALES

ESCALA 1 : 200

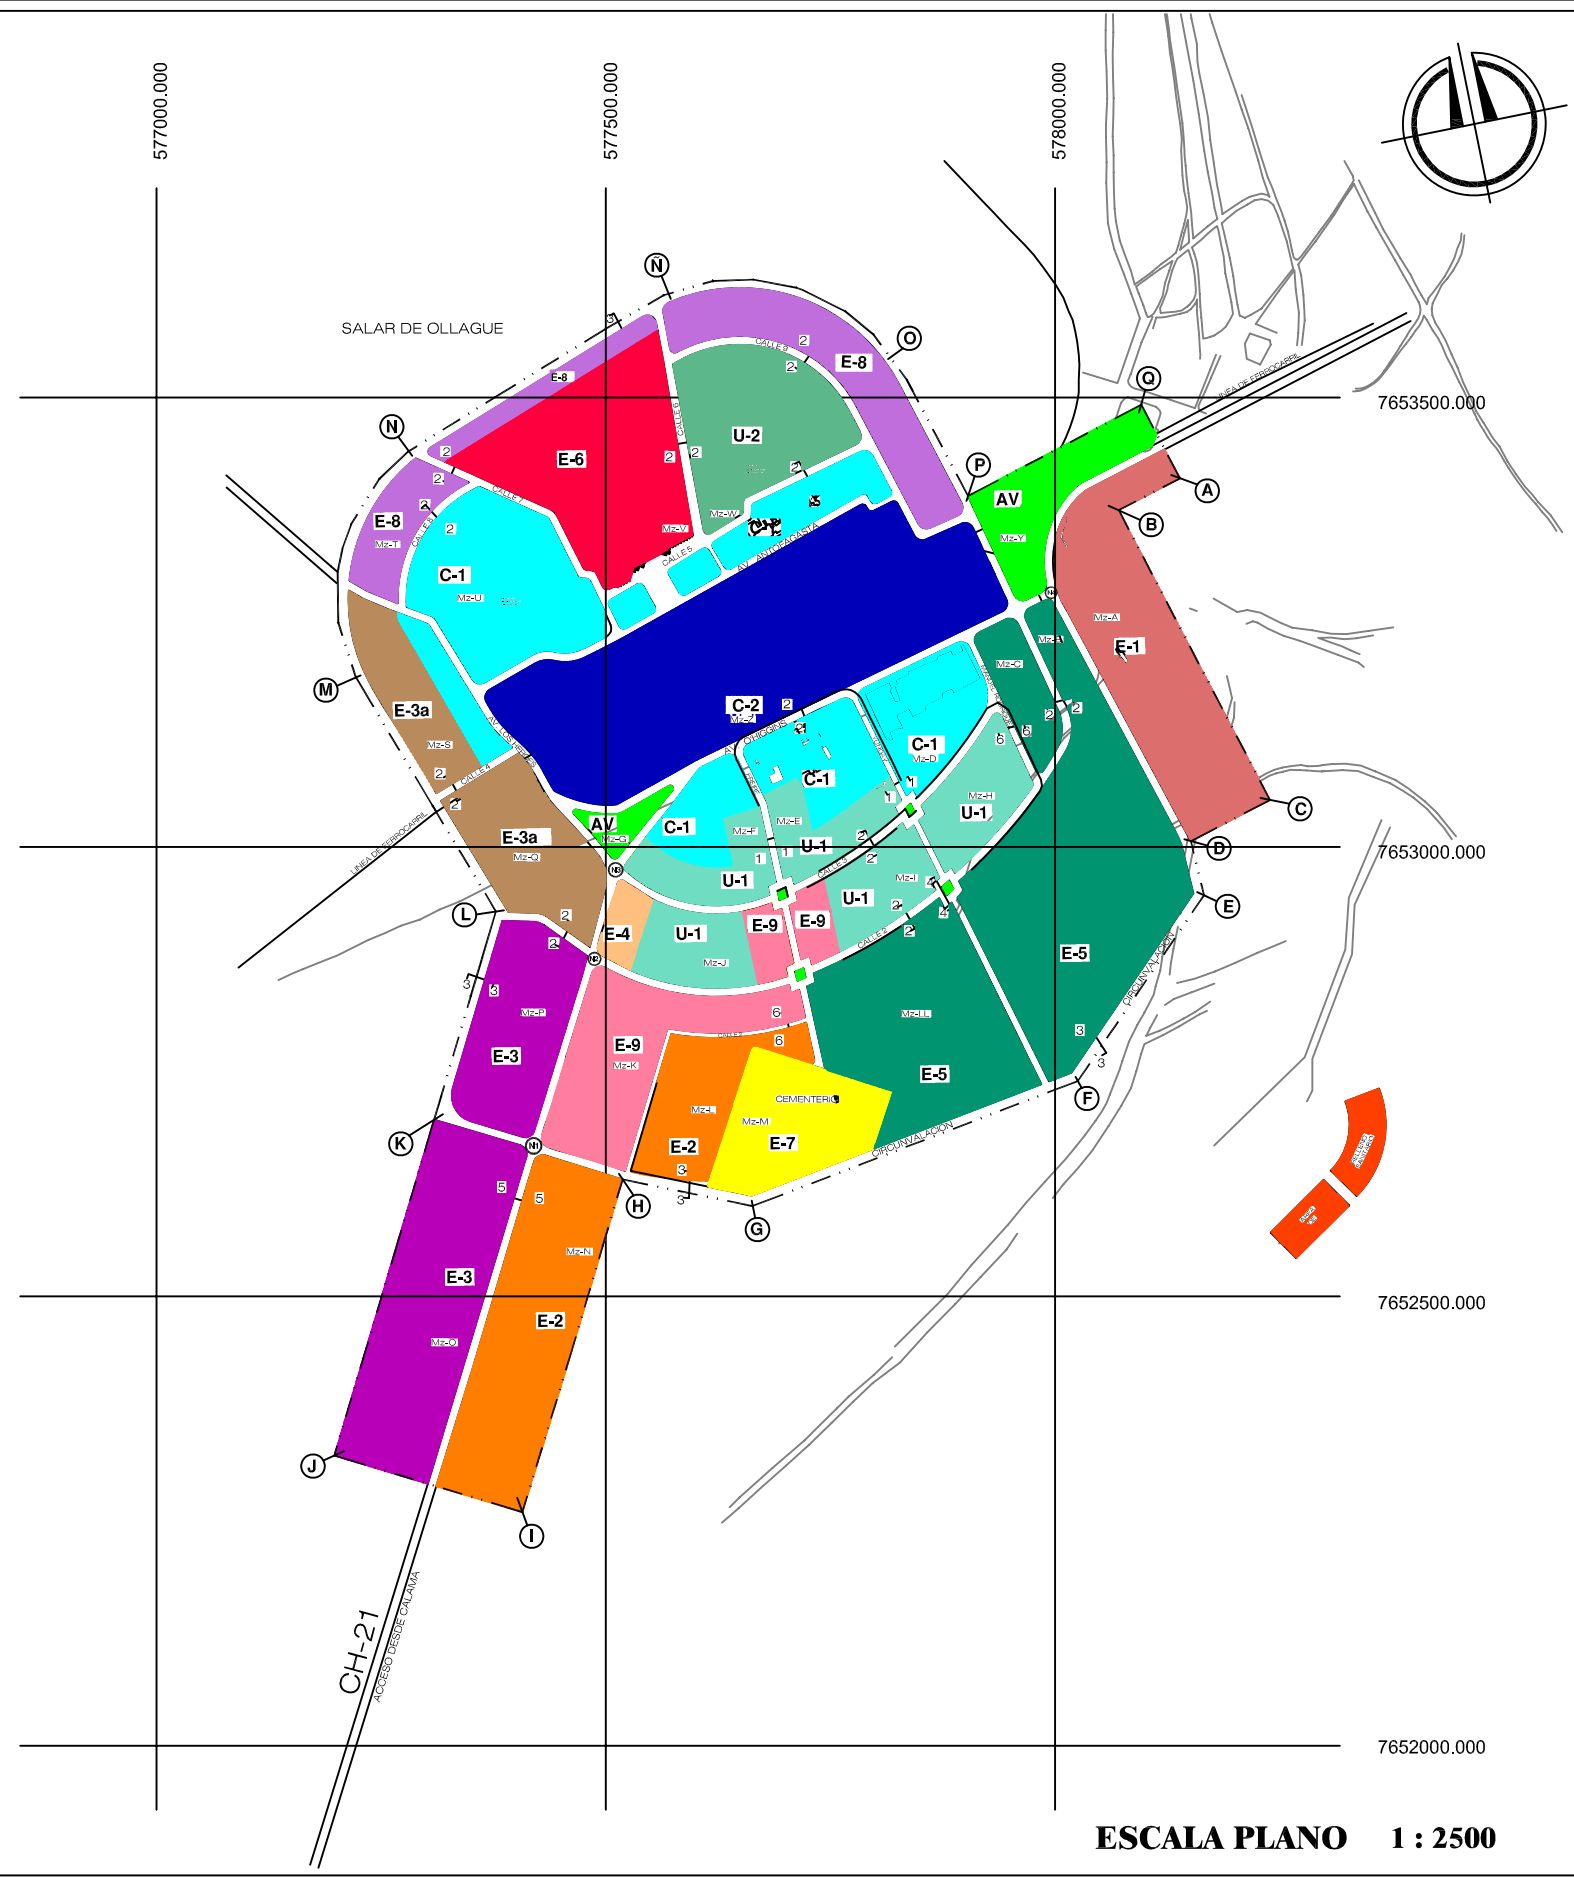

ESCALA PLANO 1 : 2500

PLAN REGULADOR DE OLLAGUE

PLANO GENERAL DE ORDENAMIENTO TERRITORIAL

PLANO : PR-OLLAGUE 01

APROBACION GOBIERNO REGIONAL II REGION ANTOFAGASTA
EL SECRETARIO EJECUTIVO Y MINISTRO DE FE DEL CONSEJO REGIONAL II REGION QUE SUSCRIBE CERTIFICA QUE EL PRESENTE PLANO FUE APROBADO POR ACUERDO N°..... DE CONSEJO REGIONAL II REGION SANCIONADO POR LA RESOLUCION N°..... DE FECHA.....

ALFONSO DULANTO PEDRO VALDES PEÑAILLO
INTENDENTE REGIONAL SECRETARIO EJECUTIVO
CONSEJO REGIONAL

APROBACION SECRETARIA MINISTERIAL MINVU II REGION
APROBADO POR RESOLUCION N°..... DE LA SEREMI DE VIVIENDA Y URBANISMO
DE FECHA.....

DINA TARRAZA GONZALO GODOY R.
SECRETARIO REGIONAL MINISTERIAL JEFE DEPTO DESARROLLO URBANO

APROBACION ILUSTRE MUNICIPALIDAD DE OLLAGUE
APROBADO POR ACUERDO DEL CONSEJO REGIONAL N°..... Y SANCIONADO POR RESOLUCION N°..... DE FECHA..... POR RESOLUCION N°..... DE FECHA.....

CARLOS REYGADAS BAVESTRELLO
ALCALDE COMUNA DE OLLAGUE

CARLOS ARAYA JELVES
SECRETARIO MUNICIPAL

LIMITE URBANO	

LIMITE COMUNAL	

VIALIDAD	
VIA EXISTENTE	
=====	
VIA PROYECTADA	
=====	

ZONIFICACION	
ZONA C-1	Casco antiguo urbano
ZONA C-2	Zona mixta
ZONA U-1	Vivienda y Equipamiento
ZONA U-2	Vivienda Equip. Turismo
AV.	Areas Verdes
ZONA E-1	Equipamiento Frontentzo
ZONA E-2	Reserva uso transporte
ZONA E-3	Reserva uso industrial
ZONA E-3a	Equipamiento industrial Almacenes
ZONA E-4	Equipamiento Policial
ZONA E-5	Zona agropecuaria
ZONA E-6	Deportivo recreacional
ZONA E-7	Zona cementerio
ZONA E-8	Parque peri-urbano
ZONA E-9	Equip. comercial Vivienda

CONSULTORES
CLAUDIO HERRERA CABEZAS
ARQUITECTO
JOSE MANRESA JORDA
ARQUITECTO

DIBUJO : PABLO C. VALDIVIA MARQUEZ (09-7604173)