





PLANO OLLAGUE

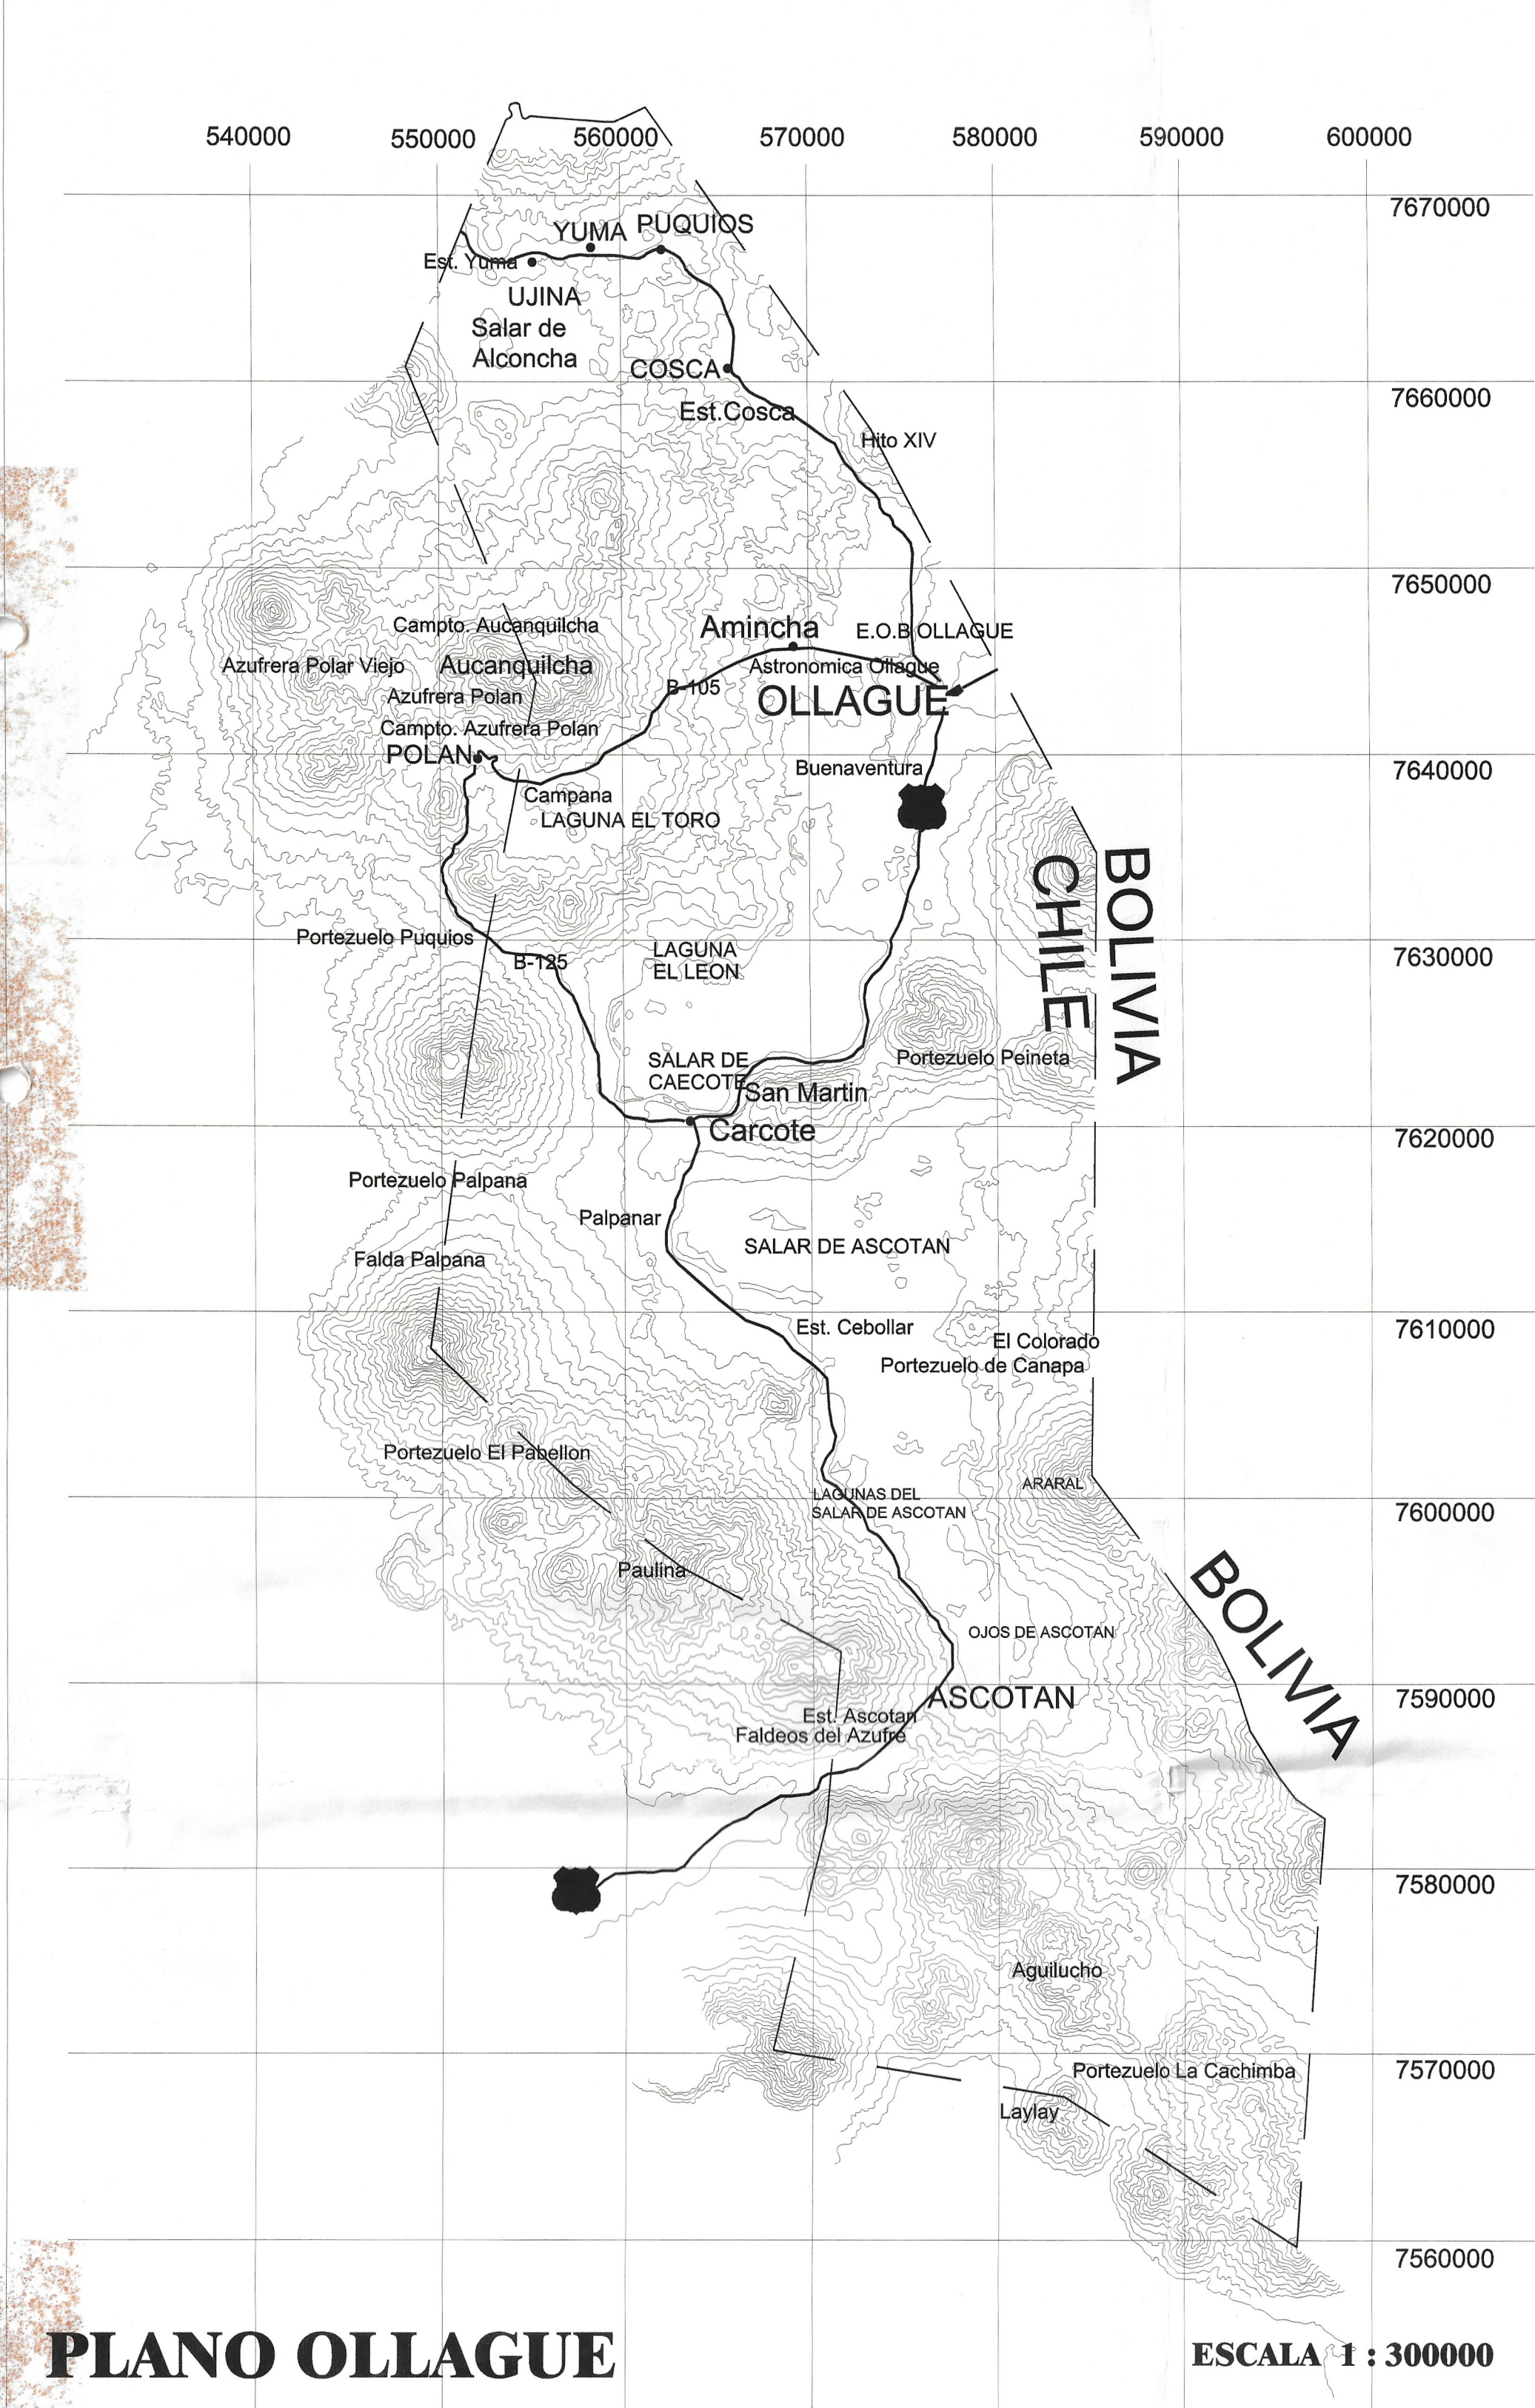

DIVISION COMUNAL

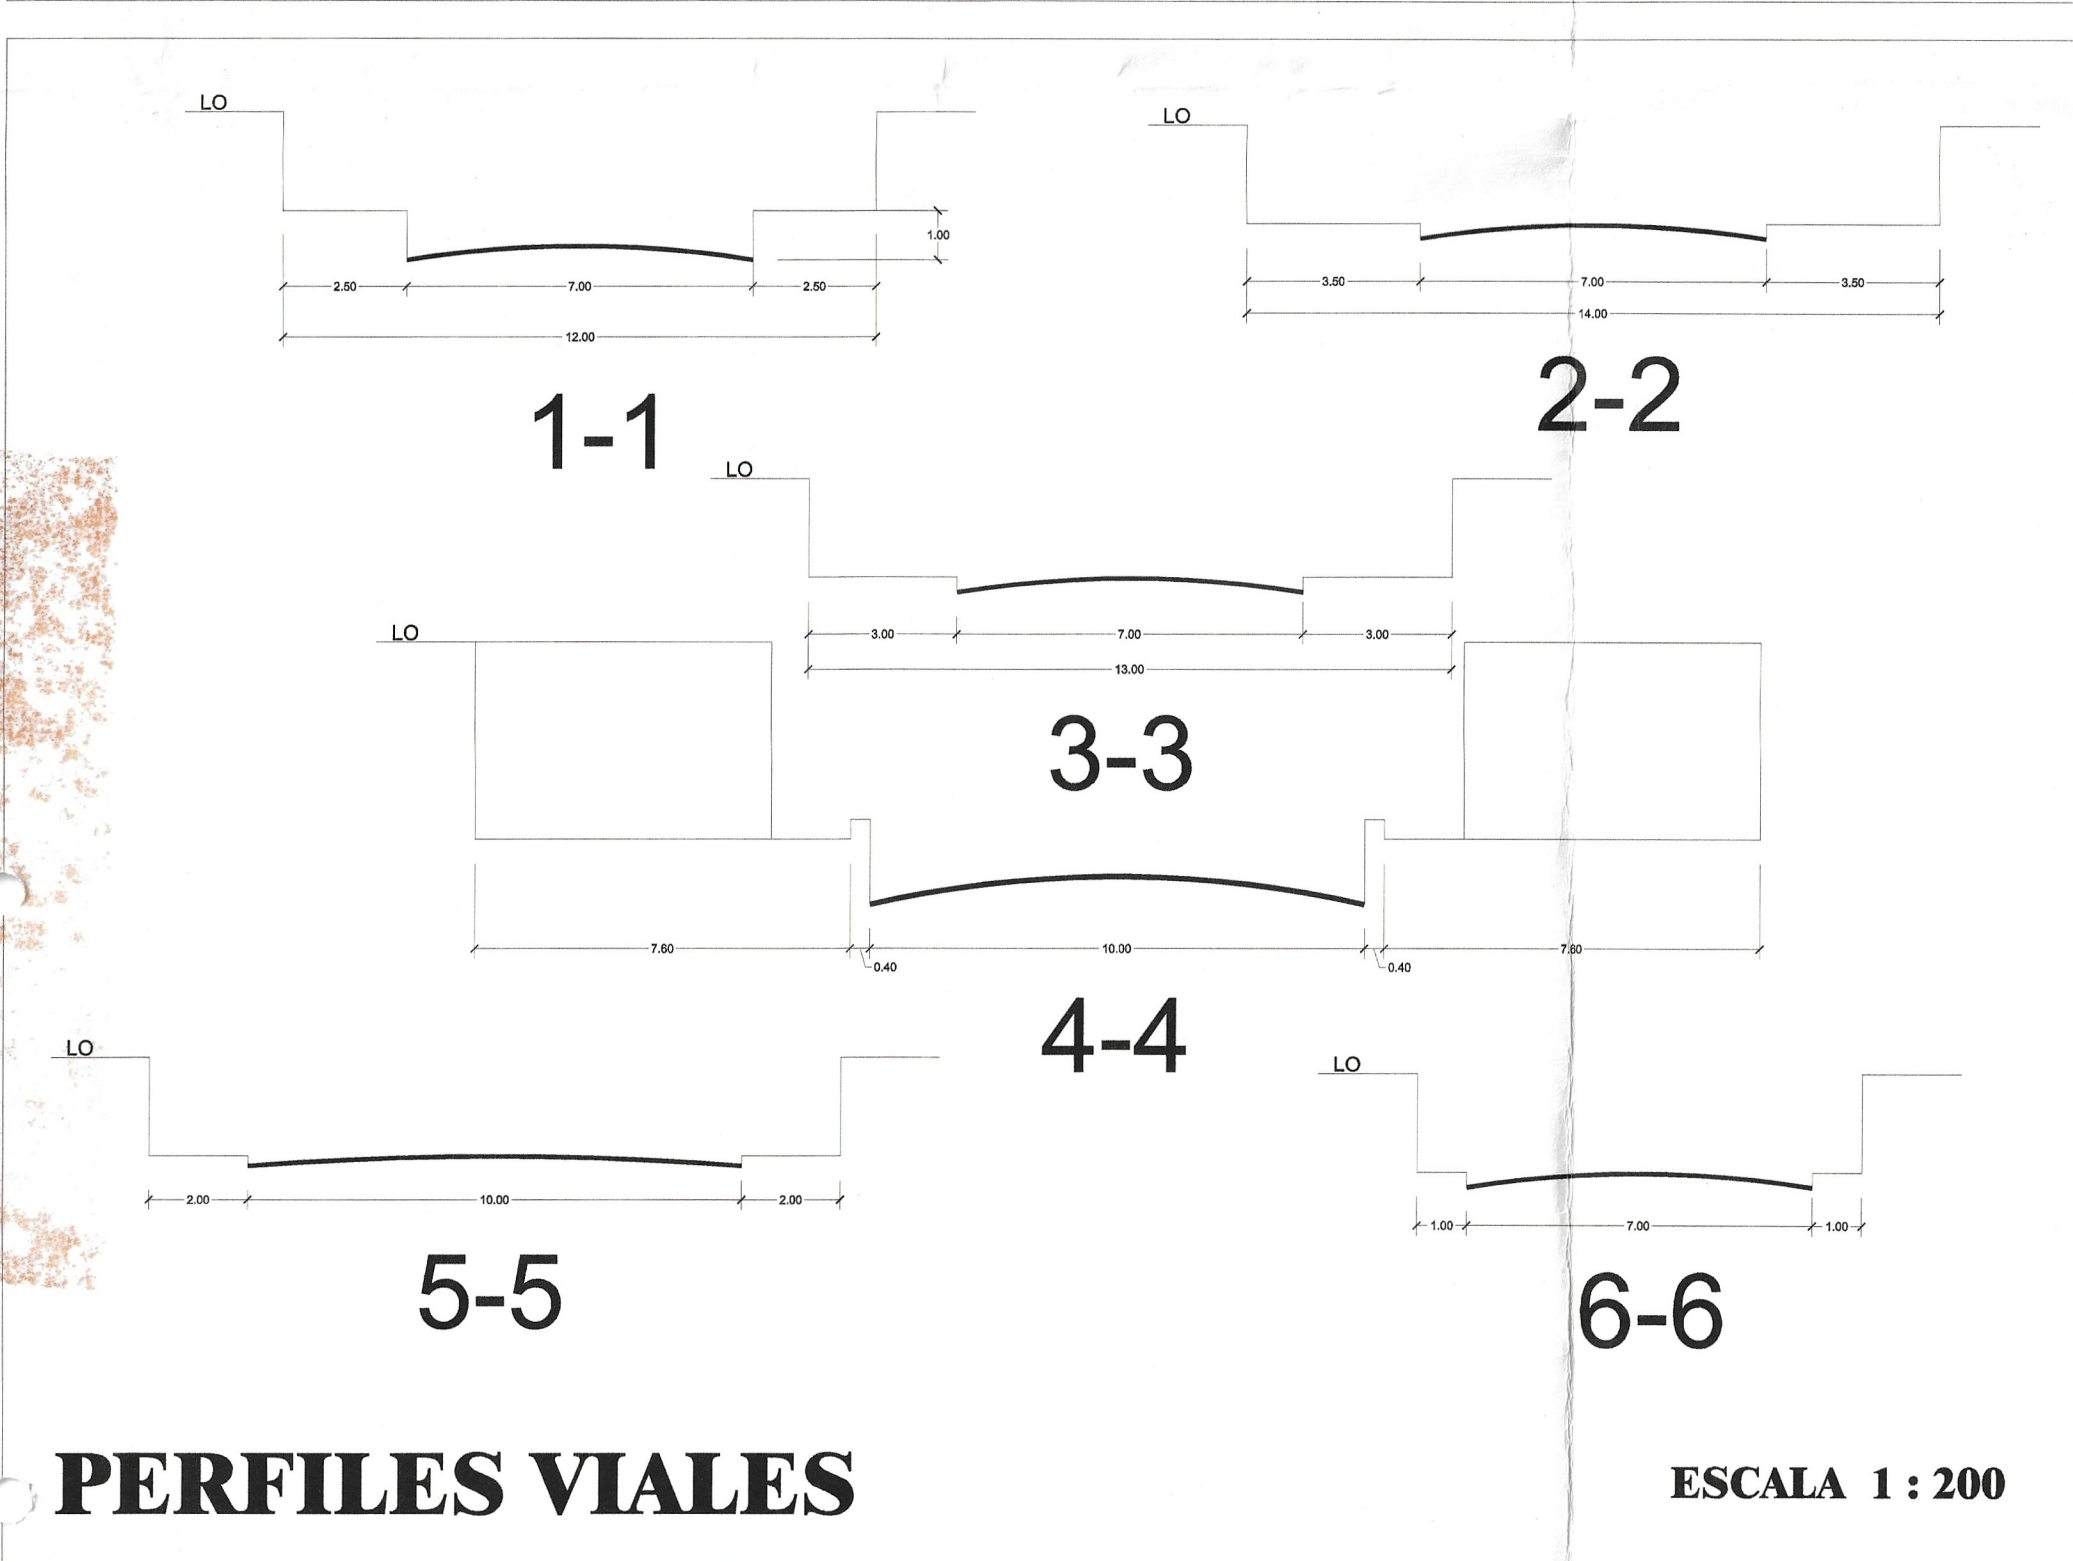

PERFILES VIALES



ESCALA PLANO 1 : 2500

PLAN REGULADOR DE OLLAGUE

PLANO GENERAL DE ORDENAMIENTO TERRITORIAL

PLANO : PR-OLLAGUE 01

APROBACION GOBIERNO REGIONAL II REGION ANTOFAGASTA

EL SECRETARIO EJECUTIVO Y MINISTRO DE FE DEL CONSEJO REGIONAL II REGION QUE SUSCRIBE CERTIFICA QUE EL PRESENTE PLANO FUE APROBADO POR ACUERDO N°..... DE CONSEJO REGIONAL II REGION SANCIONADO POR LA RESOLUCION N°..... DE FECHA.....

ALFONSO DULANTO INTENDENTE REGIONAL
PEDRO VALDES PEÑAILLO SECRETARIO EJECUTIVO CONSEJO REGIONAL

APROBACION SECRETARIA MINISTERIAL MINVU II REGION

APROBADO POR RESOLUCION N°..... DE LA SEREMI DE VIVIENDA Y URBANISMO

DINA TARAZA SECRETARIO REGIONAL MINISTERIAL
GONZALO GODOY B. JEFE DEPTO DESARROLLO URBANO

APROBACION ILUSTRE MUNICIPALIDAD DE OLLAGUE

APROBADO POR ACUERDO DEL CONSEJO REGIONAL N°..... Y SANCIONADO POR RESOLUCION N°..... DE FECHA..... POR RESOLUCION N°..... DE FECHA.....

ALCALDE **CARLOS REYGADAS BAVESTRELLO** ALCALDE COMUNA DE OLLAGUE
SECRETARIO MUNICIPAL **CARLOS ARAYA JELVES**

LIMITES

LIMITE URBANO

LIMITE COMUNAL

VIALIDAD

VIA EXISTENTE

VIA PROYECTADA

ZONIFICACION

ZONA C-1	Casco antiguo urbano
ZONA C-2	Zona mixta
ZONA U-1	Vivienda y Equipamiento
ZONA U-2	Vivienda Equip. Turismo
A.V.	Areas Verdes
ZONA E-1	Equipamiento Fronterizo
ZONA E-2	Reserva uso transporte
ZONA E-3	Reserva uso industrial
ZONA E-3a	Equipamiento industrial Almacenaje
ZONA E-4	Equipamiento Policial
ZONA E-5	Zona agropecuaria
ZONA E-6	Deportivo recreacional
ZONA E-7	Zona cementerio
ZONA E-8	Parque peri-urbano
ZONA E-9	Equip. comercial Vivienda

CONSULTORES

CLAUDIO HERRERA CABEZAS ARQUITECTO
JOSE MANRESA JORDA ARQUITECTO

DIBUJO : PABLO C. VALDIVIA MARQUEZ (09-7604173)