
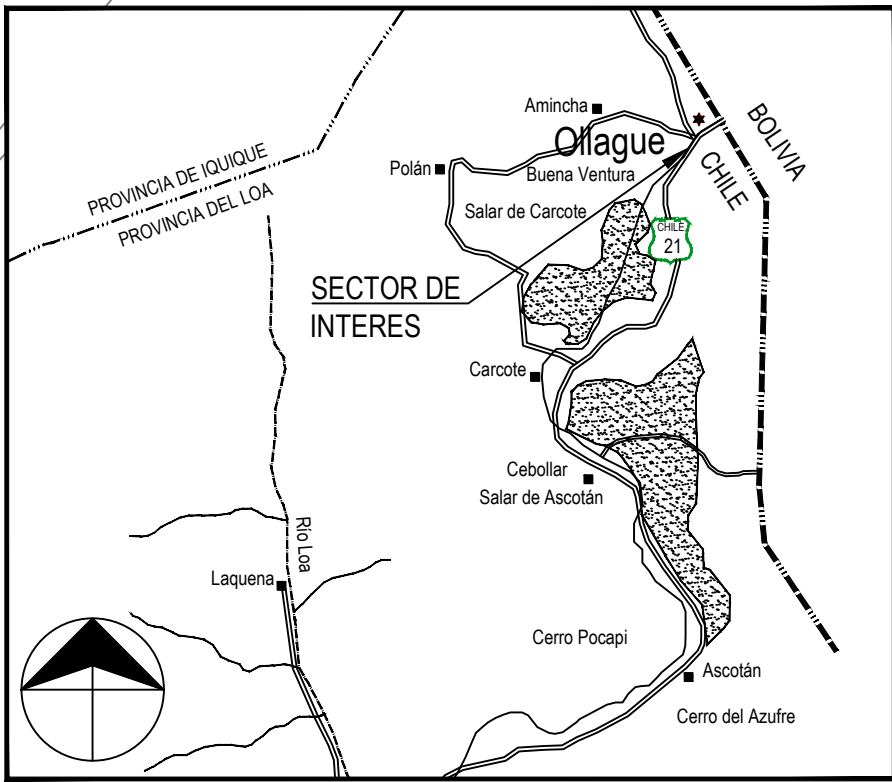


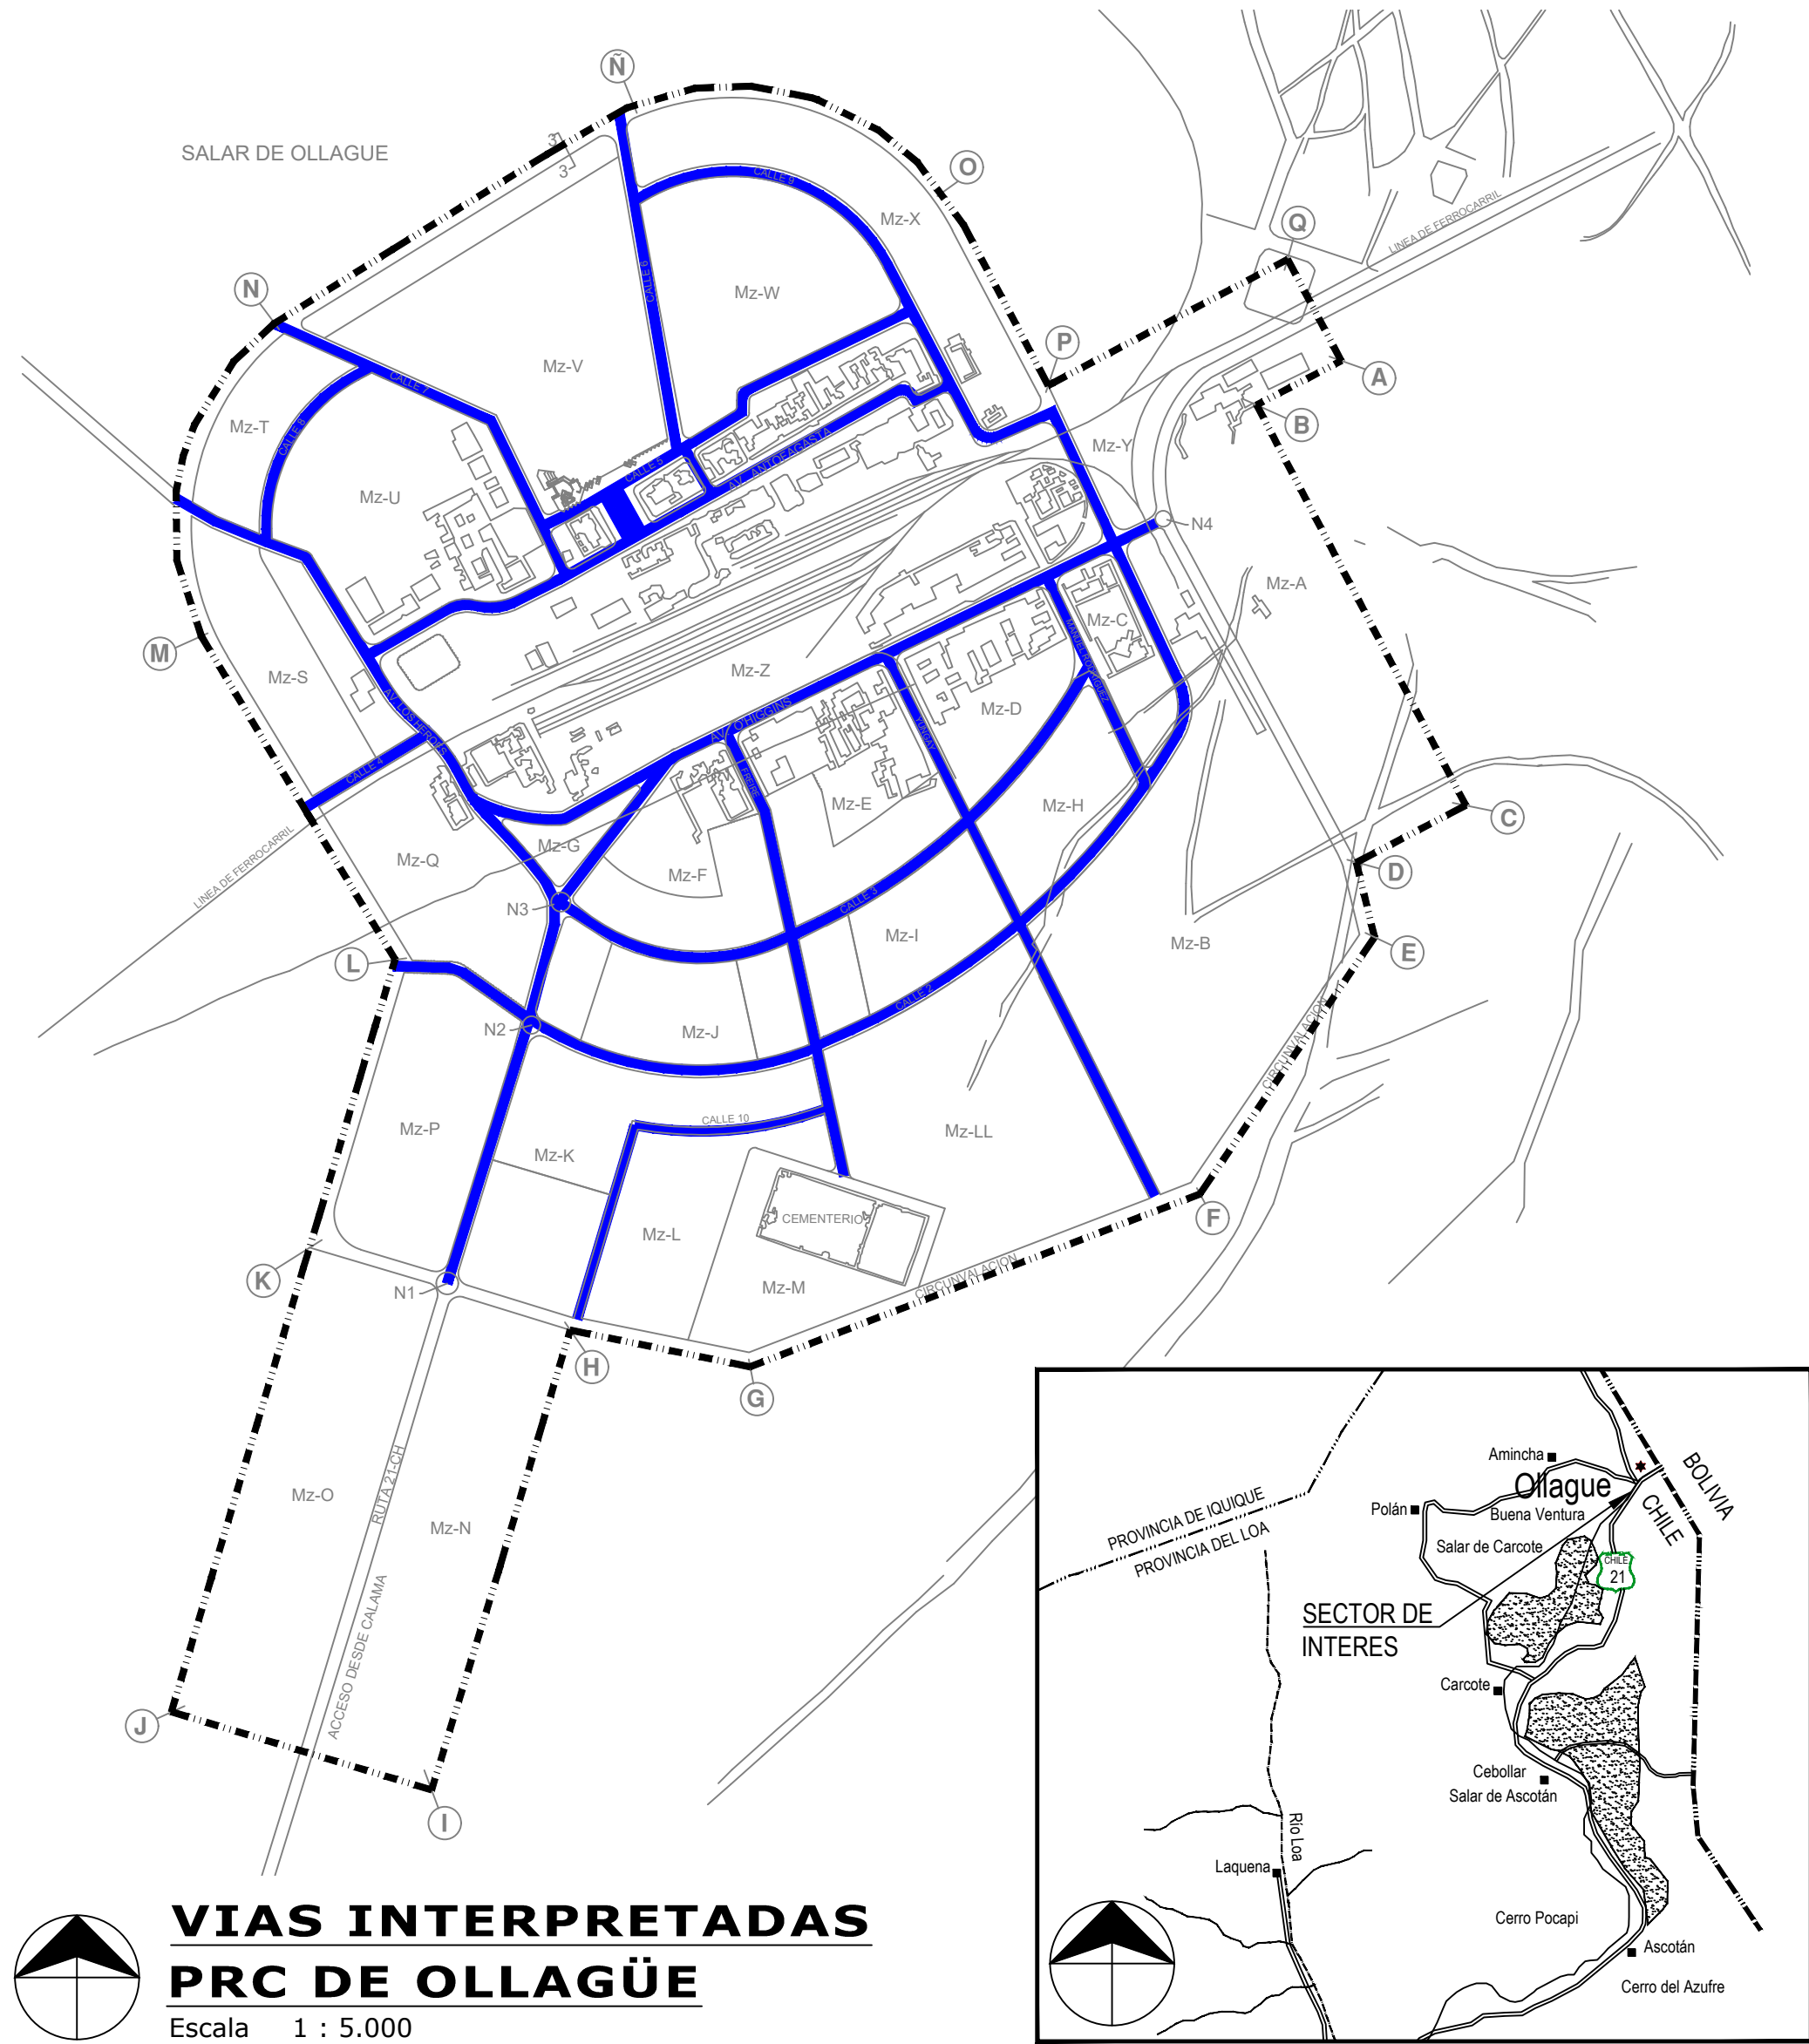


CROQUIS UBICACION
Escala S/E


CUADRO DE VIALIDAD				
Nombre de la vía	Tramo		E = existente P = proyectada	Ancho entre líneas oficiales (metros)
	Desde	Hasta		
Av. O'Higgins	Av. Los Héroes	Av. Circunvalación	E	18
Av. Antofagasta	Av. Los Héroes	30 mts. al surponiente calle 9	E	18
Av. Antofagasta	30 mts. al surponiente calle 9	Calle 9	E	8
Yungay	Av. O'Higgins.	Acceso Cementerio	P	18
Freire	Av. O'Higgins.	Av. Circunvalación	P	18
M. Rodríguez	Av. O'Higgins.	Calle 2	P	14
Av. Los Héroes	Av. Circunvalación	40 mts al suroriente de calle 8	P	20
Av. Los Héroes	40 mts al suroriente de calle 8	Calle 4	E	20
Av. Los Héroes	Calle 4	Av. O'Higgins.	E	12
Calle 2	Av. Circunvalación	Calle 9	P	14
Calle 3	Av. O'Higgins.	M. Rodríguez.	P	14
Calle 4	Av. Circunvalación	Av. Los Héroes.	P	14
Calle 5	Calle 7	30 mts al nororiente de calle 7	E	8
Calle 6	30 mts al nororiente de calle 7	Calle 9	P	14
Calle 7	Av. Circunvalación	Calle 5	P	14
Calle 8	Calle 5	Av. Antofagasta	E	8
Calle 9	Av. Circunvalación	90 mts al suroriente de calle 8	P	14
Calle 10	90 mts al suroriente de calle 8	Av. Antofagasta	E	8
Calle 11	Av. Los Héroes.	Calle 7	P	14
Calle 12	Calle 6	Av. Antofagasta	P	14
Calle 13	Av. Antofagasta	Calle 2	E	14
Calle 14	Av. Circunvalación	Prolongación Calle Yungay	P	9
Calle 15	Calle 5	Av. Antofagasta	P	20
Calle 16	Av. Circunvalación	Calle 3	E	14
Calle 17	Calle 3	Av. O'Higgins	E	14

SIMBOLOGIA

- LIMITE URBANO PRC VIGENTE
- VIAS INTERPRETADAS
- VIA EXISTENTE
- VIA PROYECTADA (APERTURA)

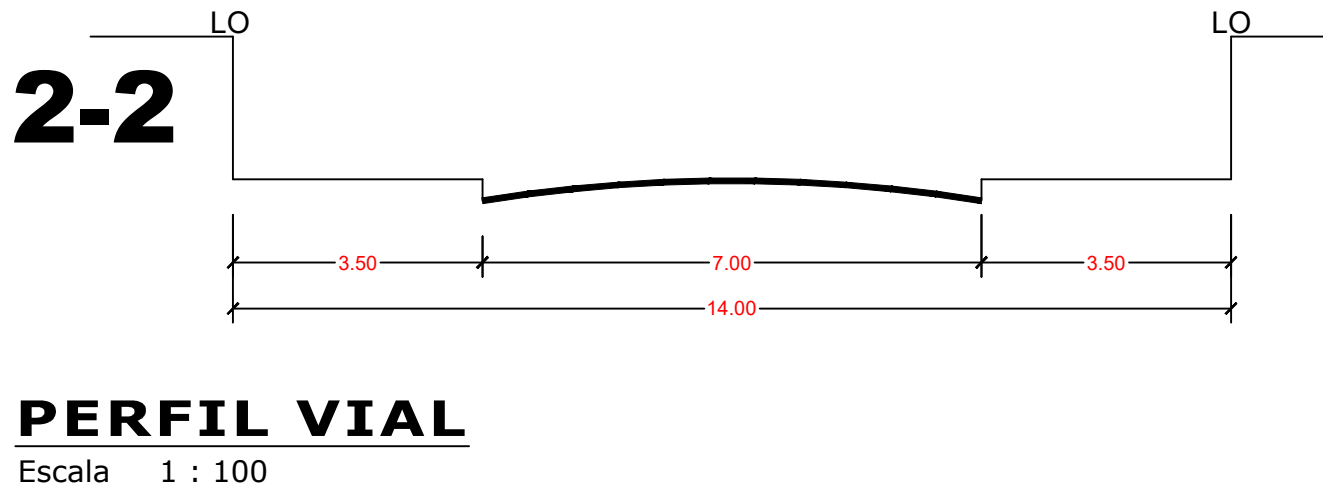

PERFIL VIAL
Escala 1 : 100

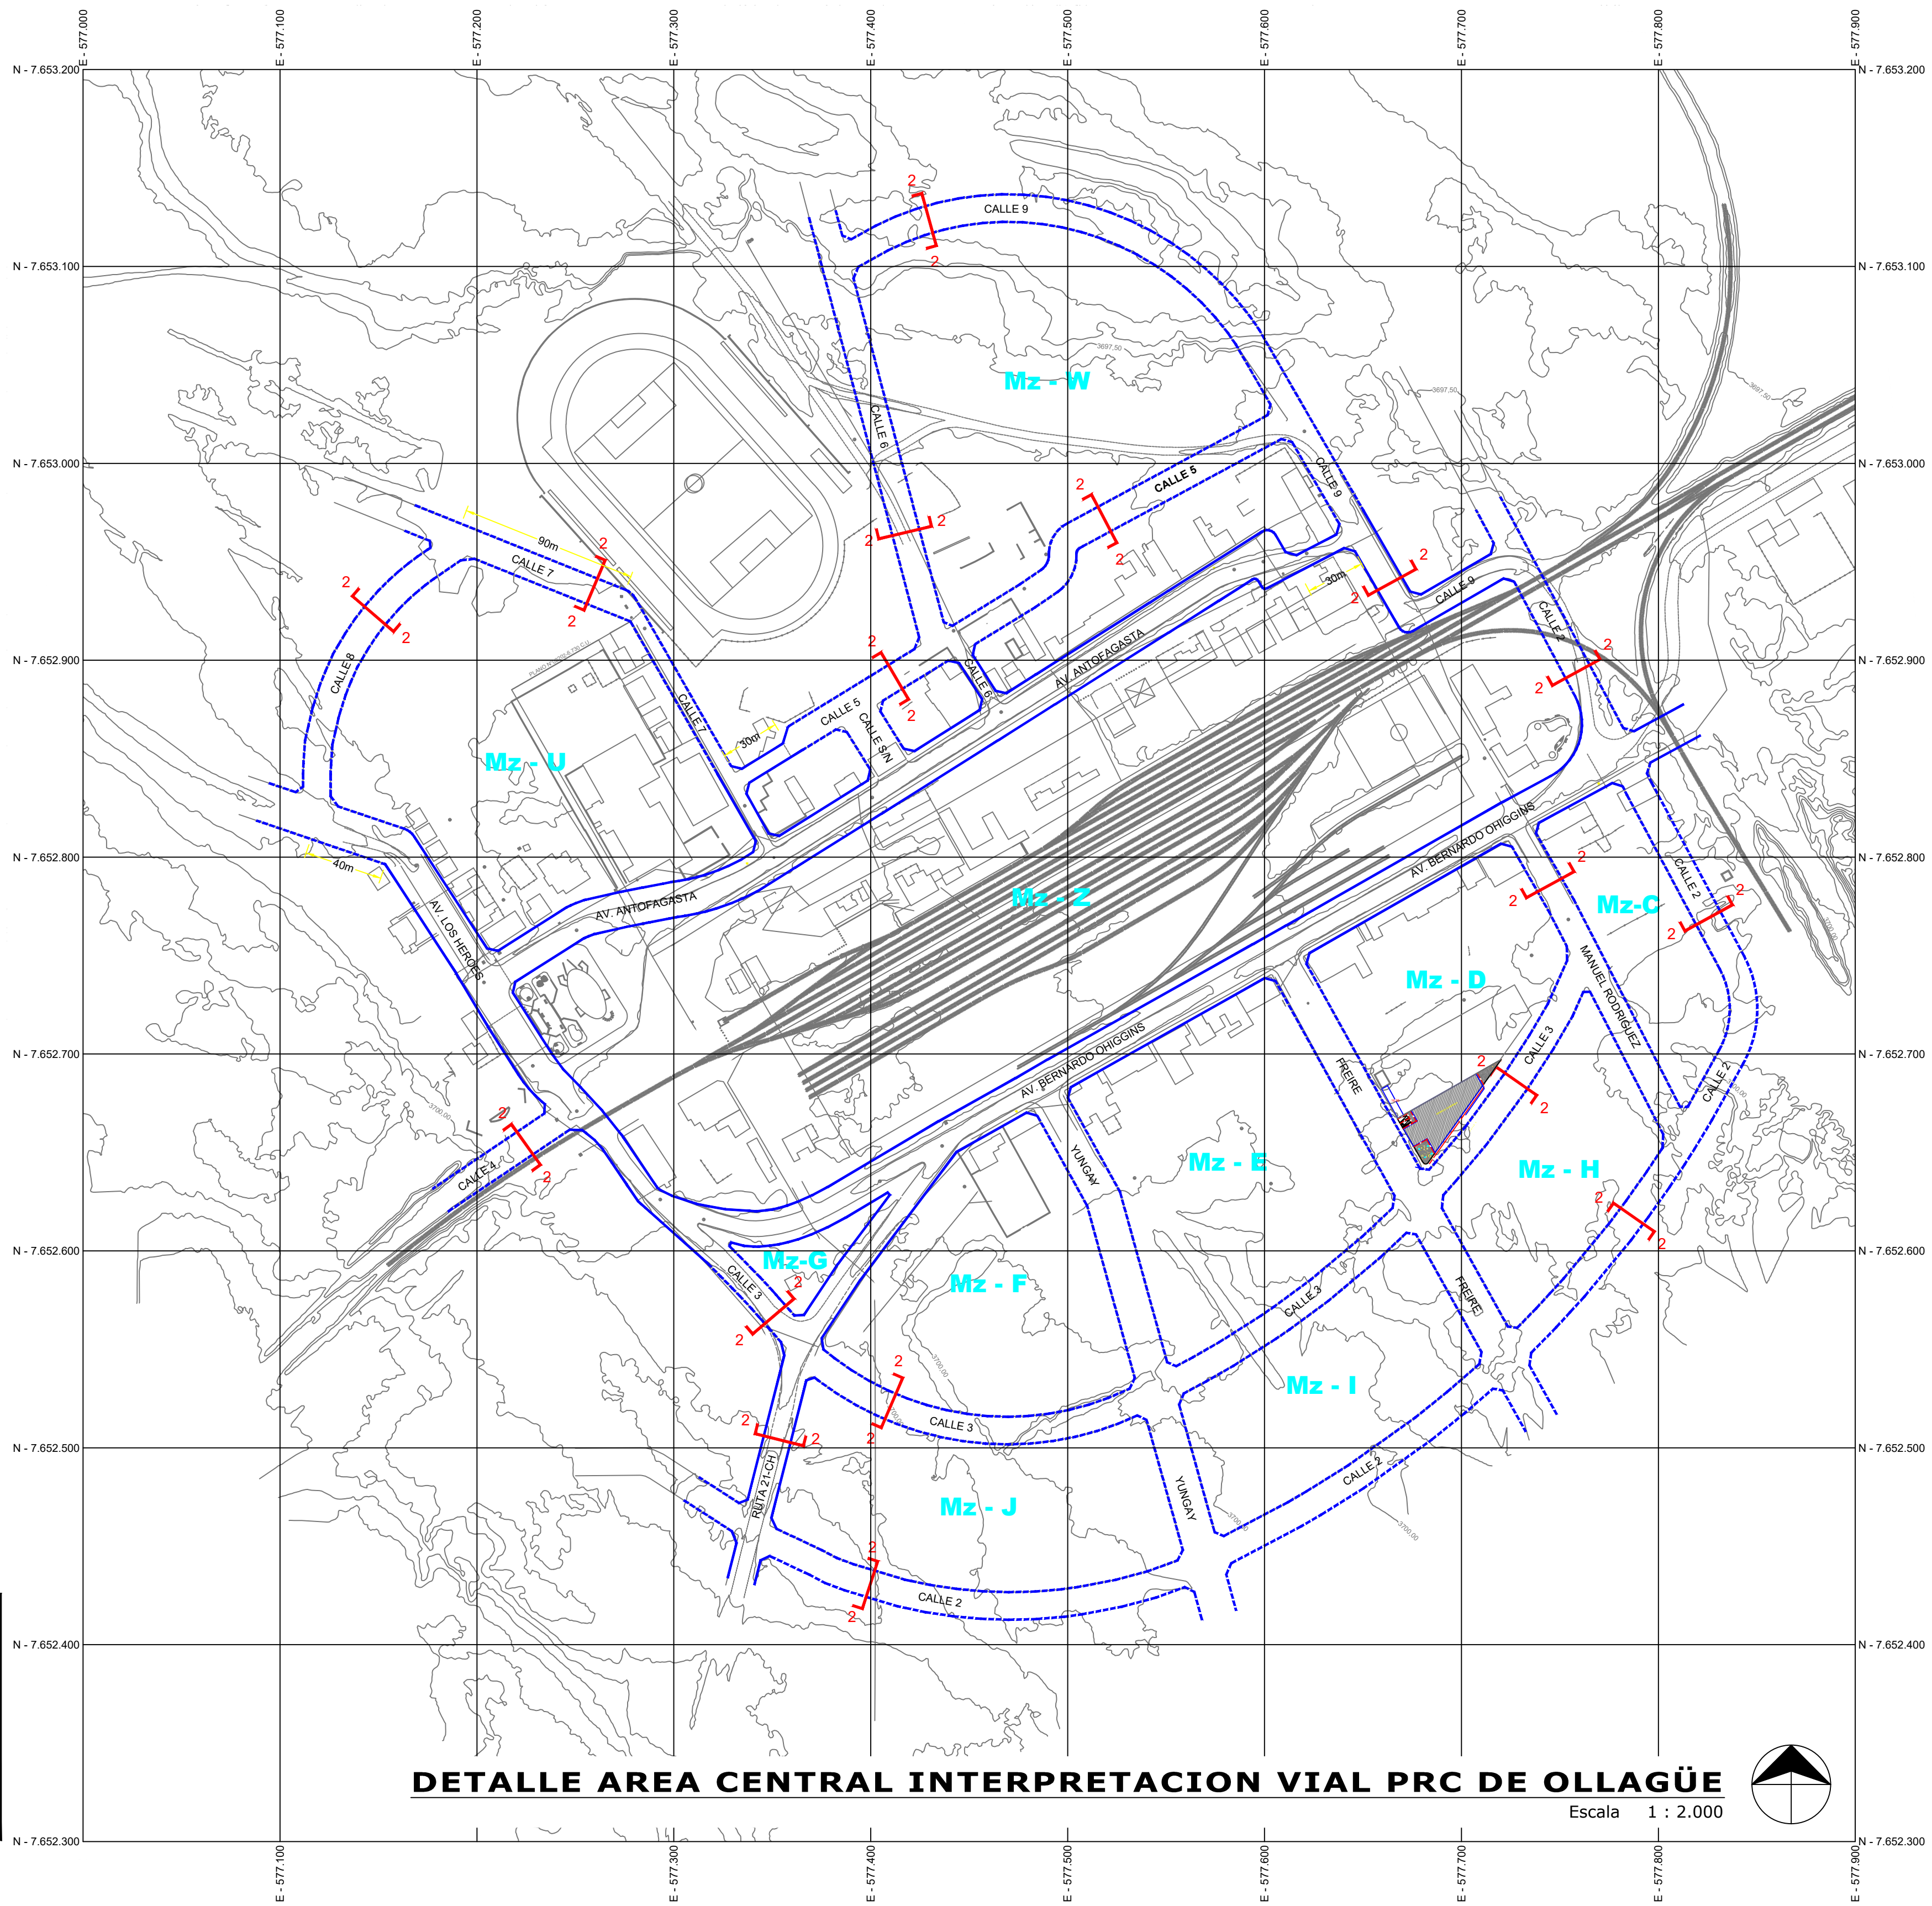

DETALLE AREA CENTRAL INTERPRETACION VIAL PRC DE OLLAGÜE

Escala 1 : 2.000

SEREMI
Región de Antofagasta

Ministerio de
Vivienda y
Urbanismo

SEREMI MINVU REGION DE ANTOFAGASTA
DEPARTAMENTO DESARROLLO URBANO E INFRAESTRUCTURA

SECRETARIO REGIONAL MINISTERIAL
JULIO SANTANDER FUENTES

JEFE DEPTO. DESARROLLO URBANO E INFRAESTRUCTURA
MARETTA MÉNDEZ CARVAJAL

MINISTRO DE FE
ALEKSANDRA VRSALOVIC FUENZALIDA

PLANO N°
I-PRC-01-2019

PROVINCIA EL LOA
COMUNA OLLAGÜE

MATERIA
INTERPRETACION VIAL PRC DE OLLAGÜE*
(Complementa Parcialmente al Plano "PR-Ollagüe 01")

*IPT SANCIONADO POR RES. 53/2003 Y PUBLICADO EN EL D.O. CON FECHA DEL 19-06-2004.
BASE CARTOGRAFICA:
LEVANTAMIENTO AEROFOTOGRAFICO Y GEOREFERENCIACION PLANO II-3-3549-CU
REALIZADO POR BBN.

PLANO ASOCIADO A LA
RESOLUCION EXENTA N°

DE FECHA

PUBLICADA EL DIARIO OFICIAL

CON FECHA